




18,00 m széles tervezett gyűjtőút
általános mintakeresztmetsze

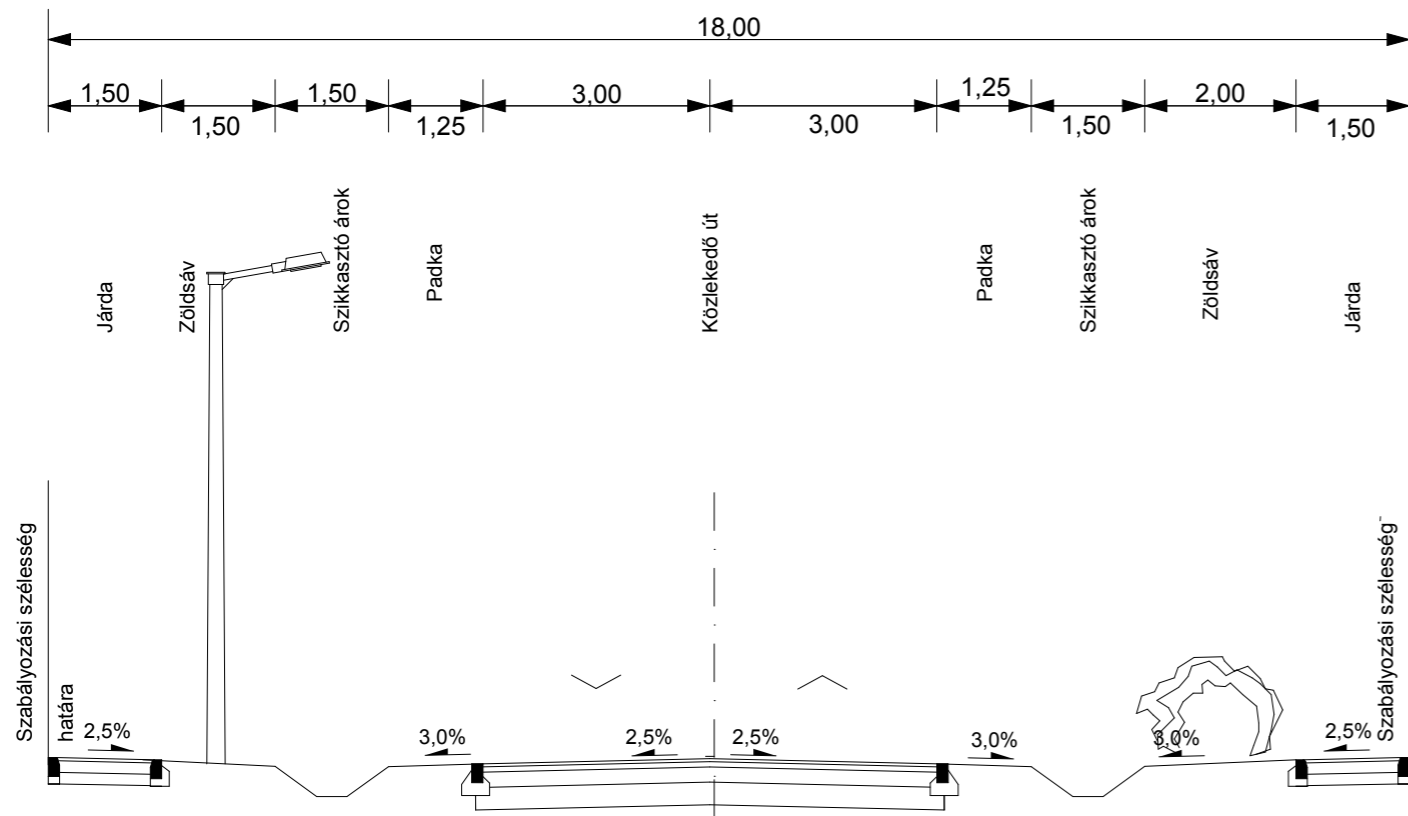

22,00 m széles tervezett gyűjtőút
általános mintakeresztmetsze

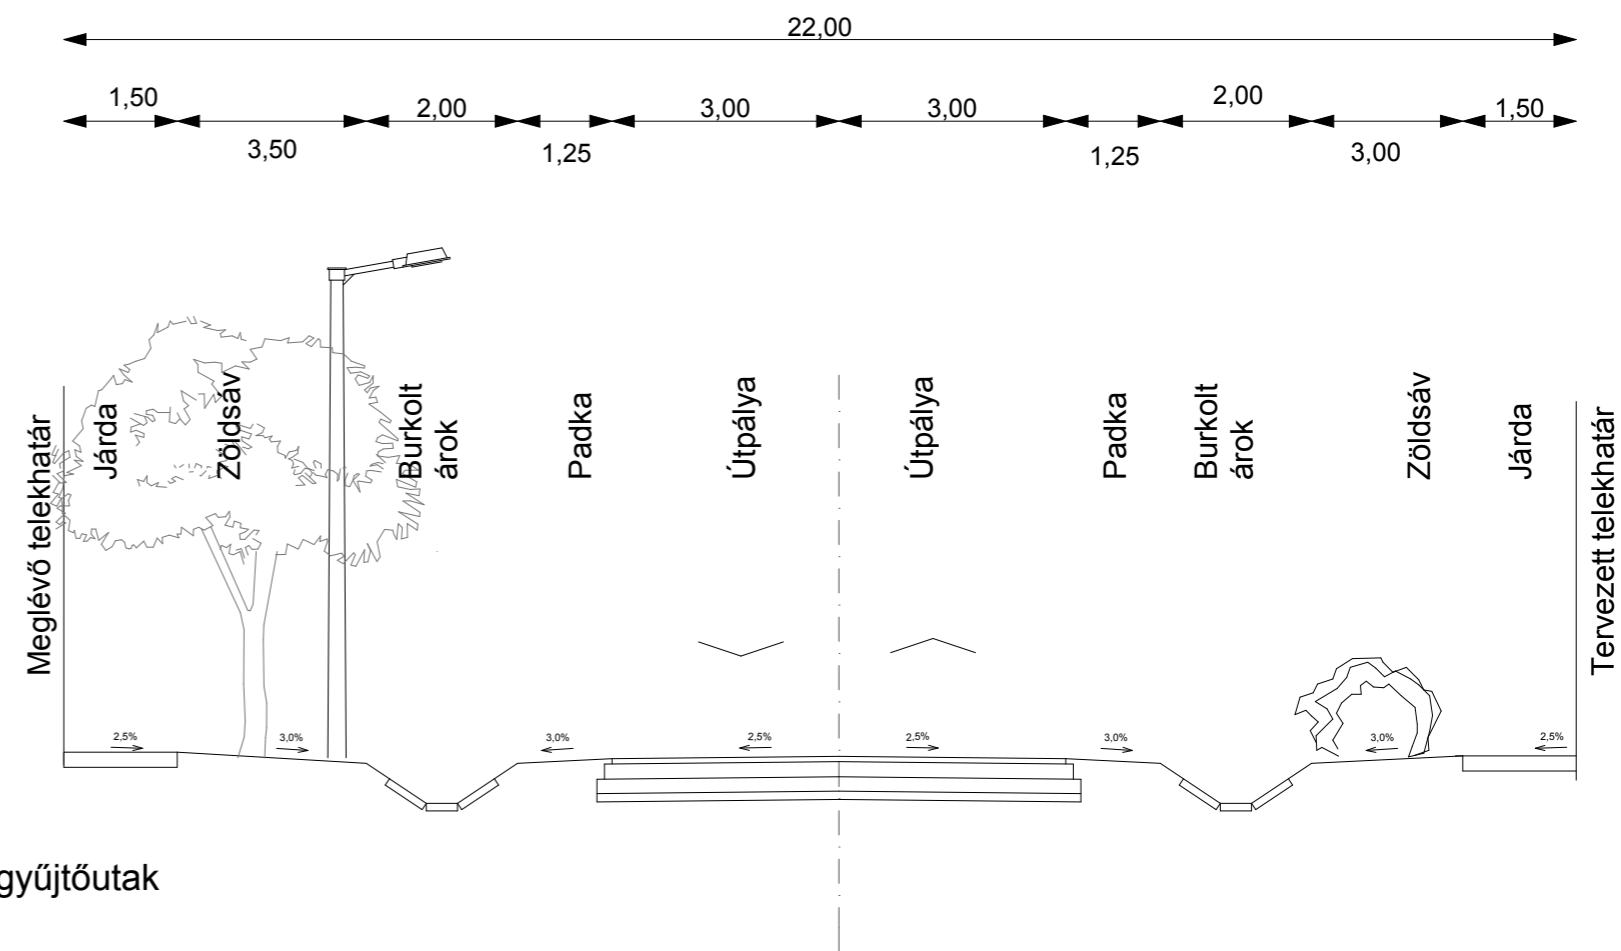


Kerepes új gazdasági és ipari területein a tervezett nagyméretű kiszolgáló utak, ill. gyűjtőutak jellemző mintakeresztmetsze töltésben

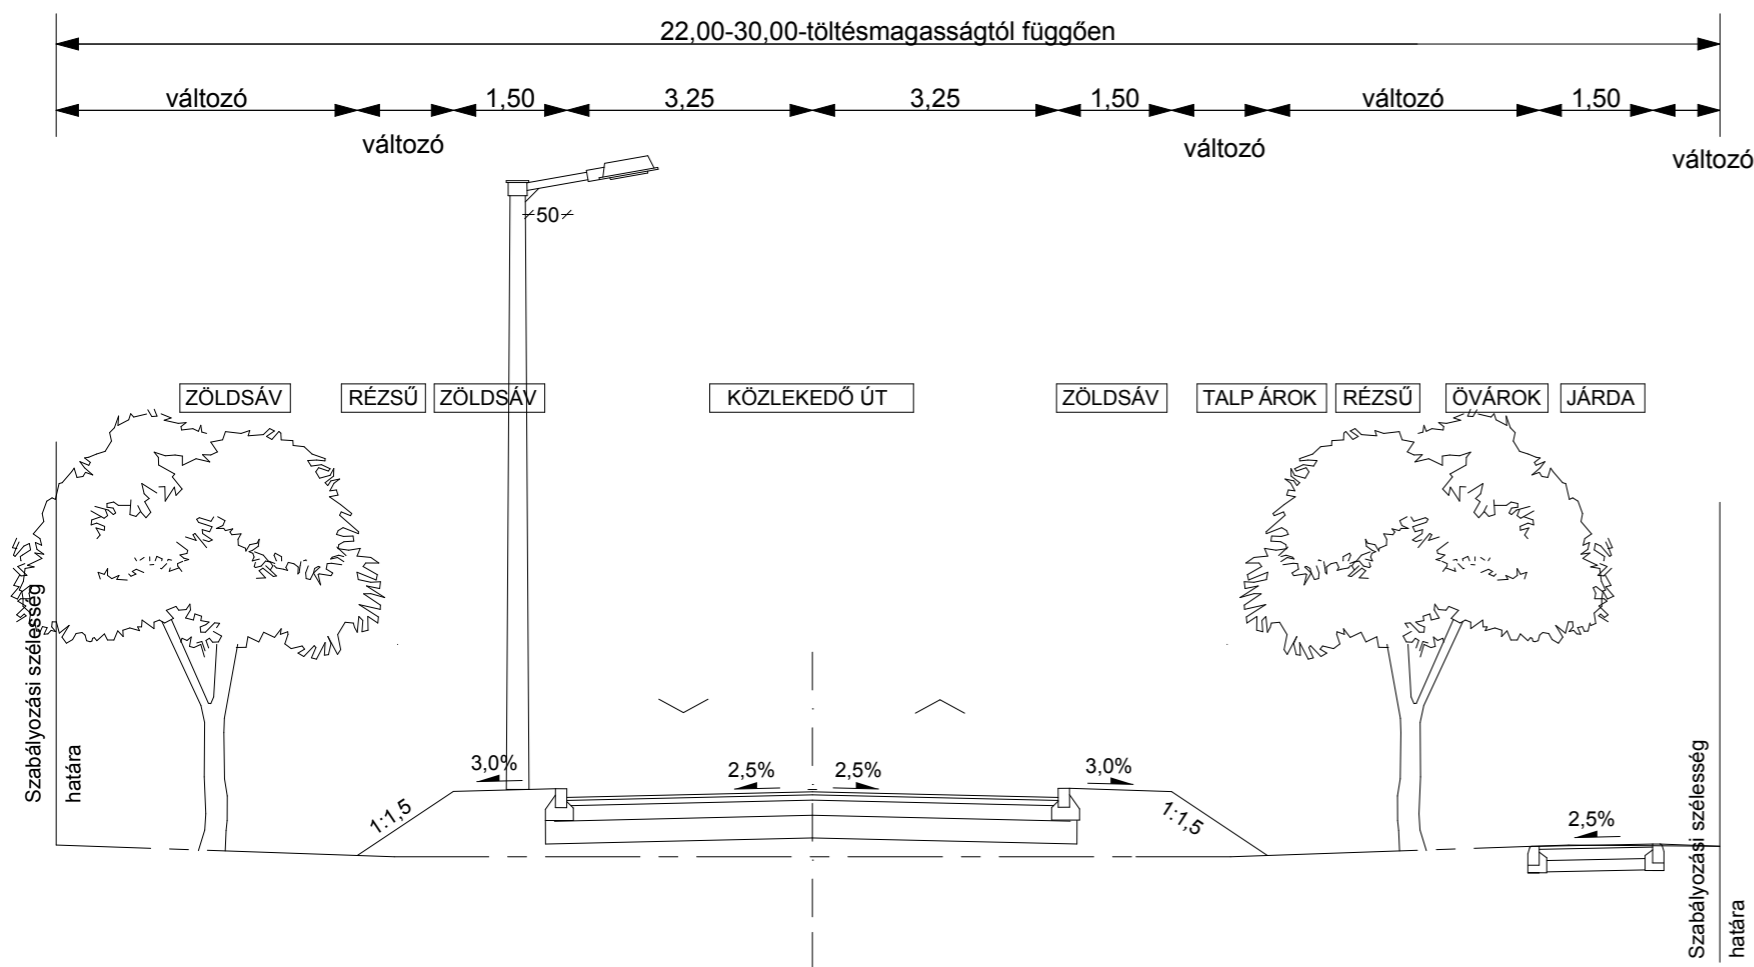

M 1:100
2014. október hó

Kerepes Város 23/2014(XI.18.) ök. rendeletével jóváhagyott Helyi Építési Szabályzatának 5. sz. függeléke Újonnan kialakítandó közlekedési célú közterületek mintakeresztmetszévei - II.

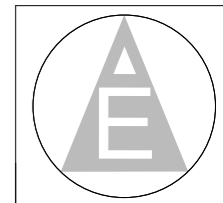

Mérnöki
Manager
Iroda