


MEGLÉVŐ ÁLLAPOT

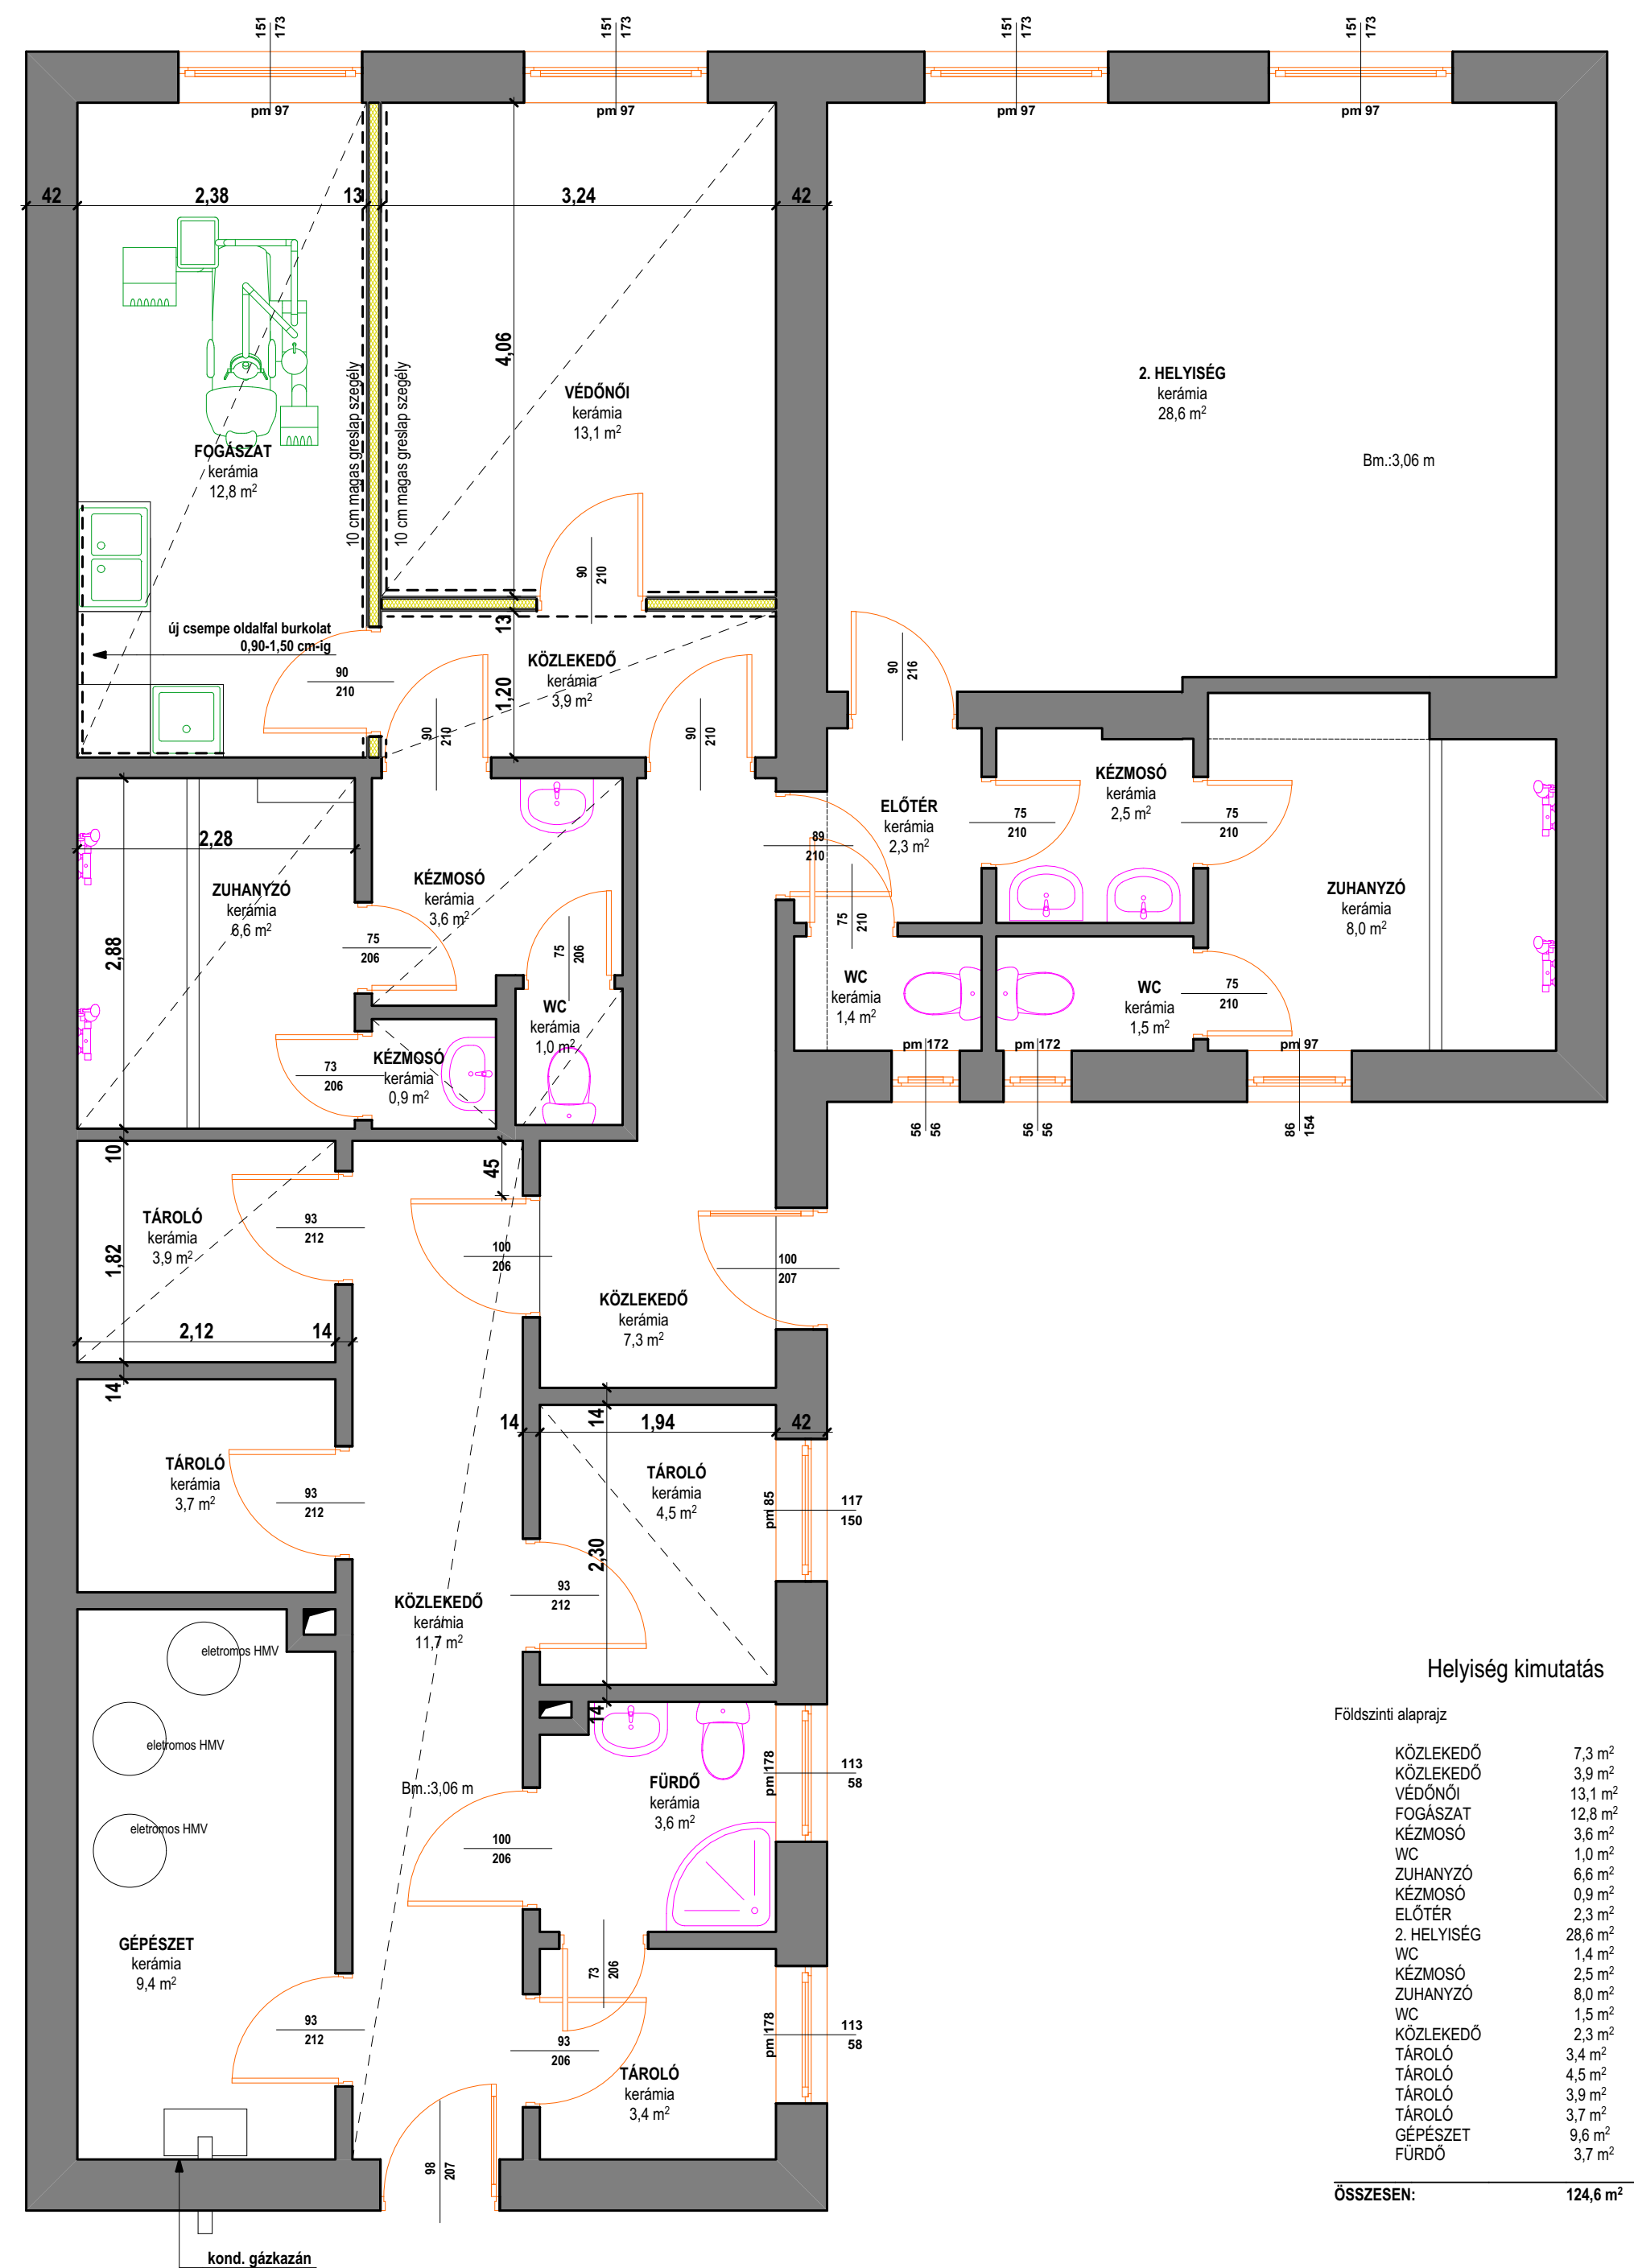

TERVEZETT ÁLLAPOT

PROJEKT
ORGANIZÁCIÓS TERVKEREPES VÁROS
TOP PLUSZ -3.3.2-21
-PT1-2022-00042
AZONOSÍTÓ SZÁMÚ
„HELYI EGÉSZSÉGÜGYI ÉS
SZOCIÁLIS INFRASTRUKTÚRA
FEJLESZTÉSE” CÍMŰ
PÁLYAZAT KERETÉBEN
TÖLGYFA UTCAI
RENDELŐINTÉZET
KORSZERŐSÍTÉSEHelyszín: 2144 Kerepes,
Bartók Béla utca
nr.sz. 2373

MEGBÍZÓ

#Megrendelő címe
#Megbízó Lakóhely
Kerepes Város Önkormányzata
2144 Kerepes,
Vörösmarty u. 2.

TERVEZŐ

Dankó Kristóf
építészmérnök
ok. építészmérnök
É-11-0307
tel.: 06-20-530-8416

TERVLAP

Alaprajz 2373

1:50

É-02

nyomtatás: 2024. június 17., hétfő

ARCHCAD 12