



MEGLÉVŐ ÁLLAPOT

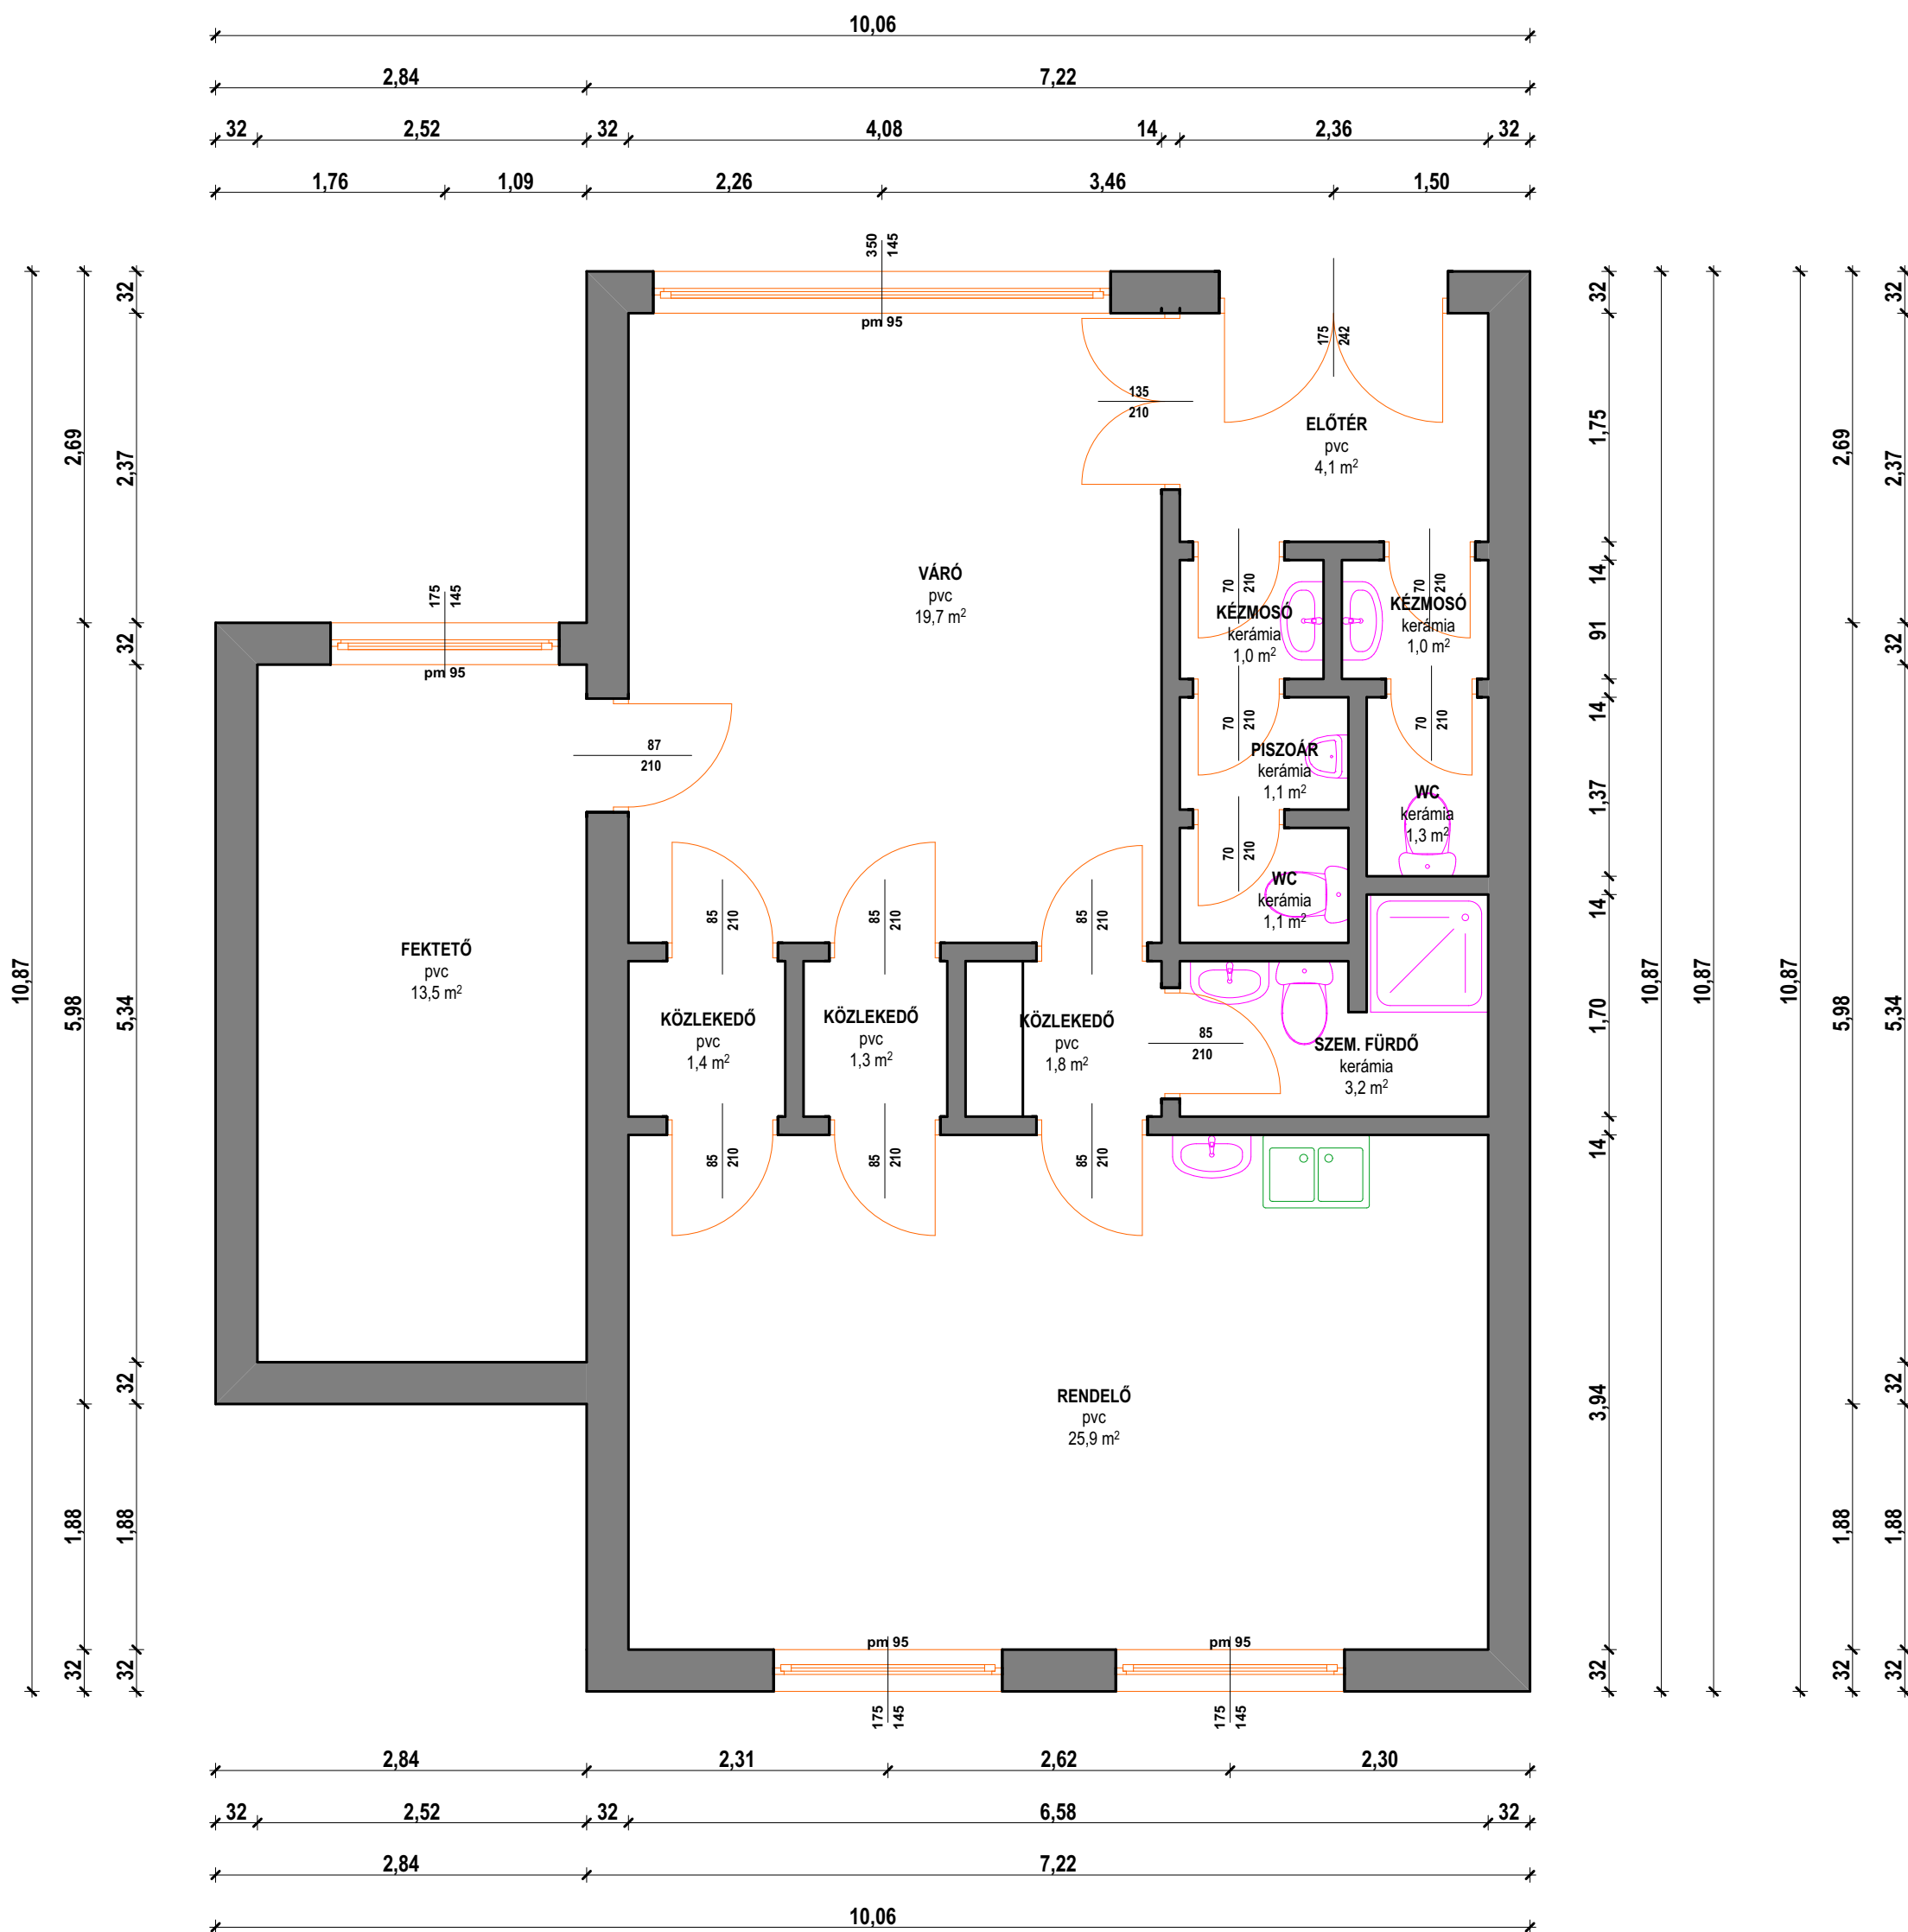

TERVEZETT ÁLLAPOT

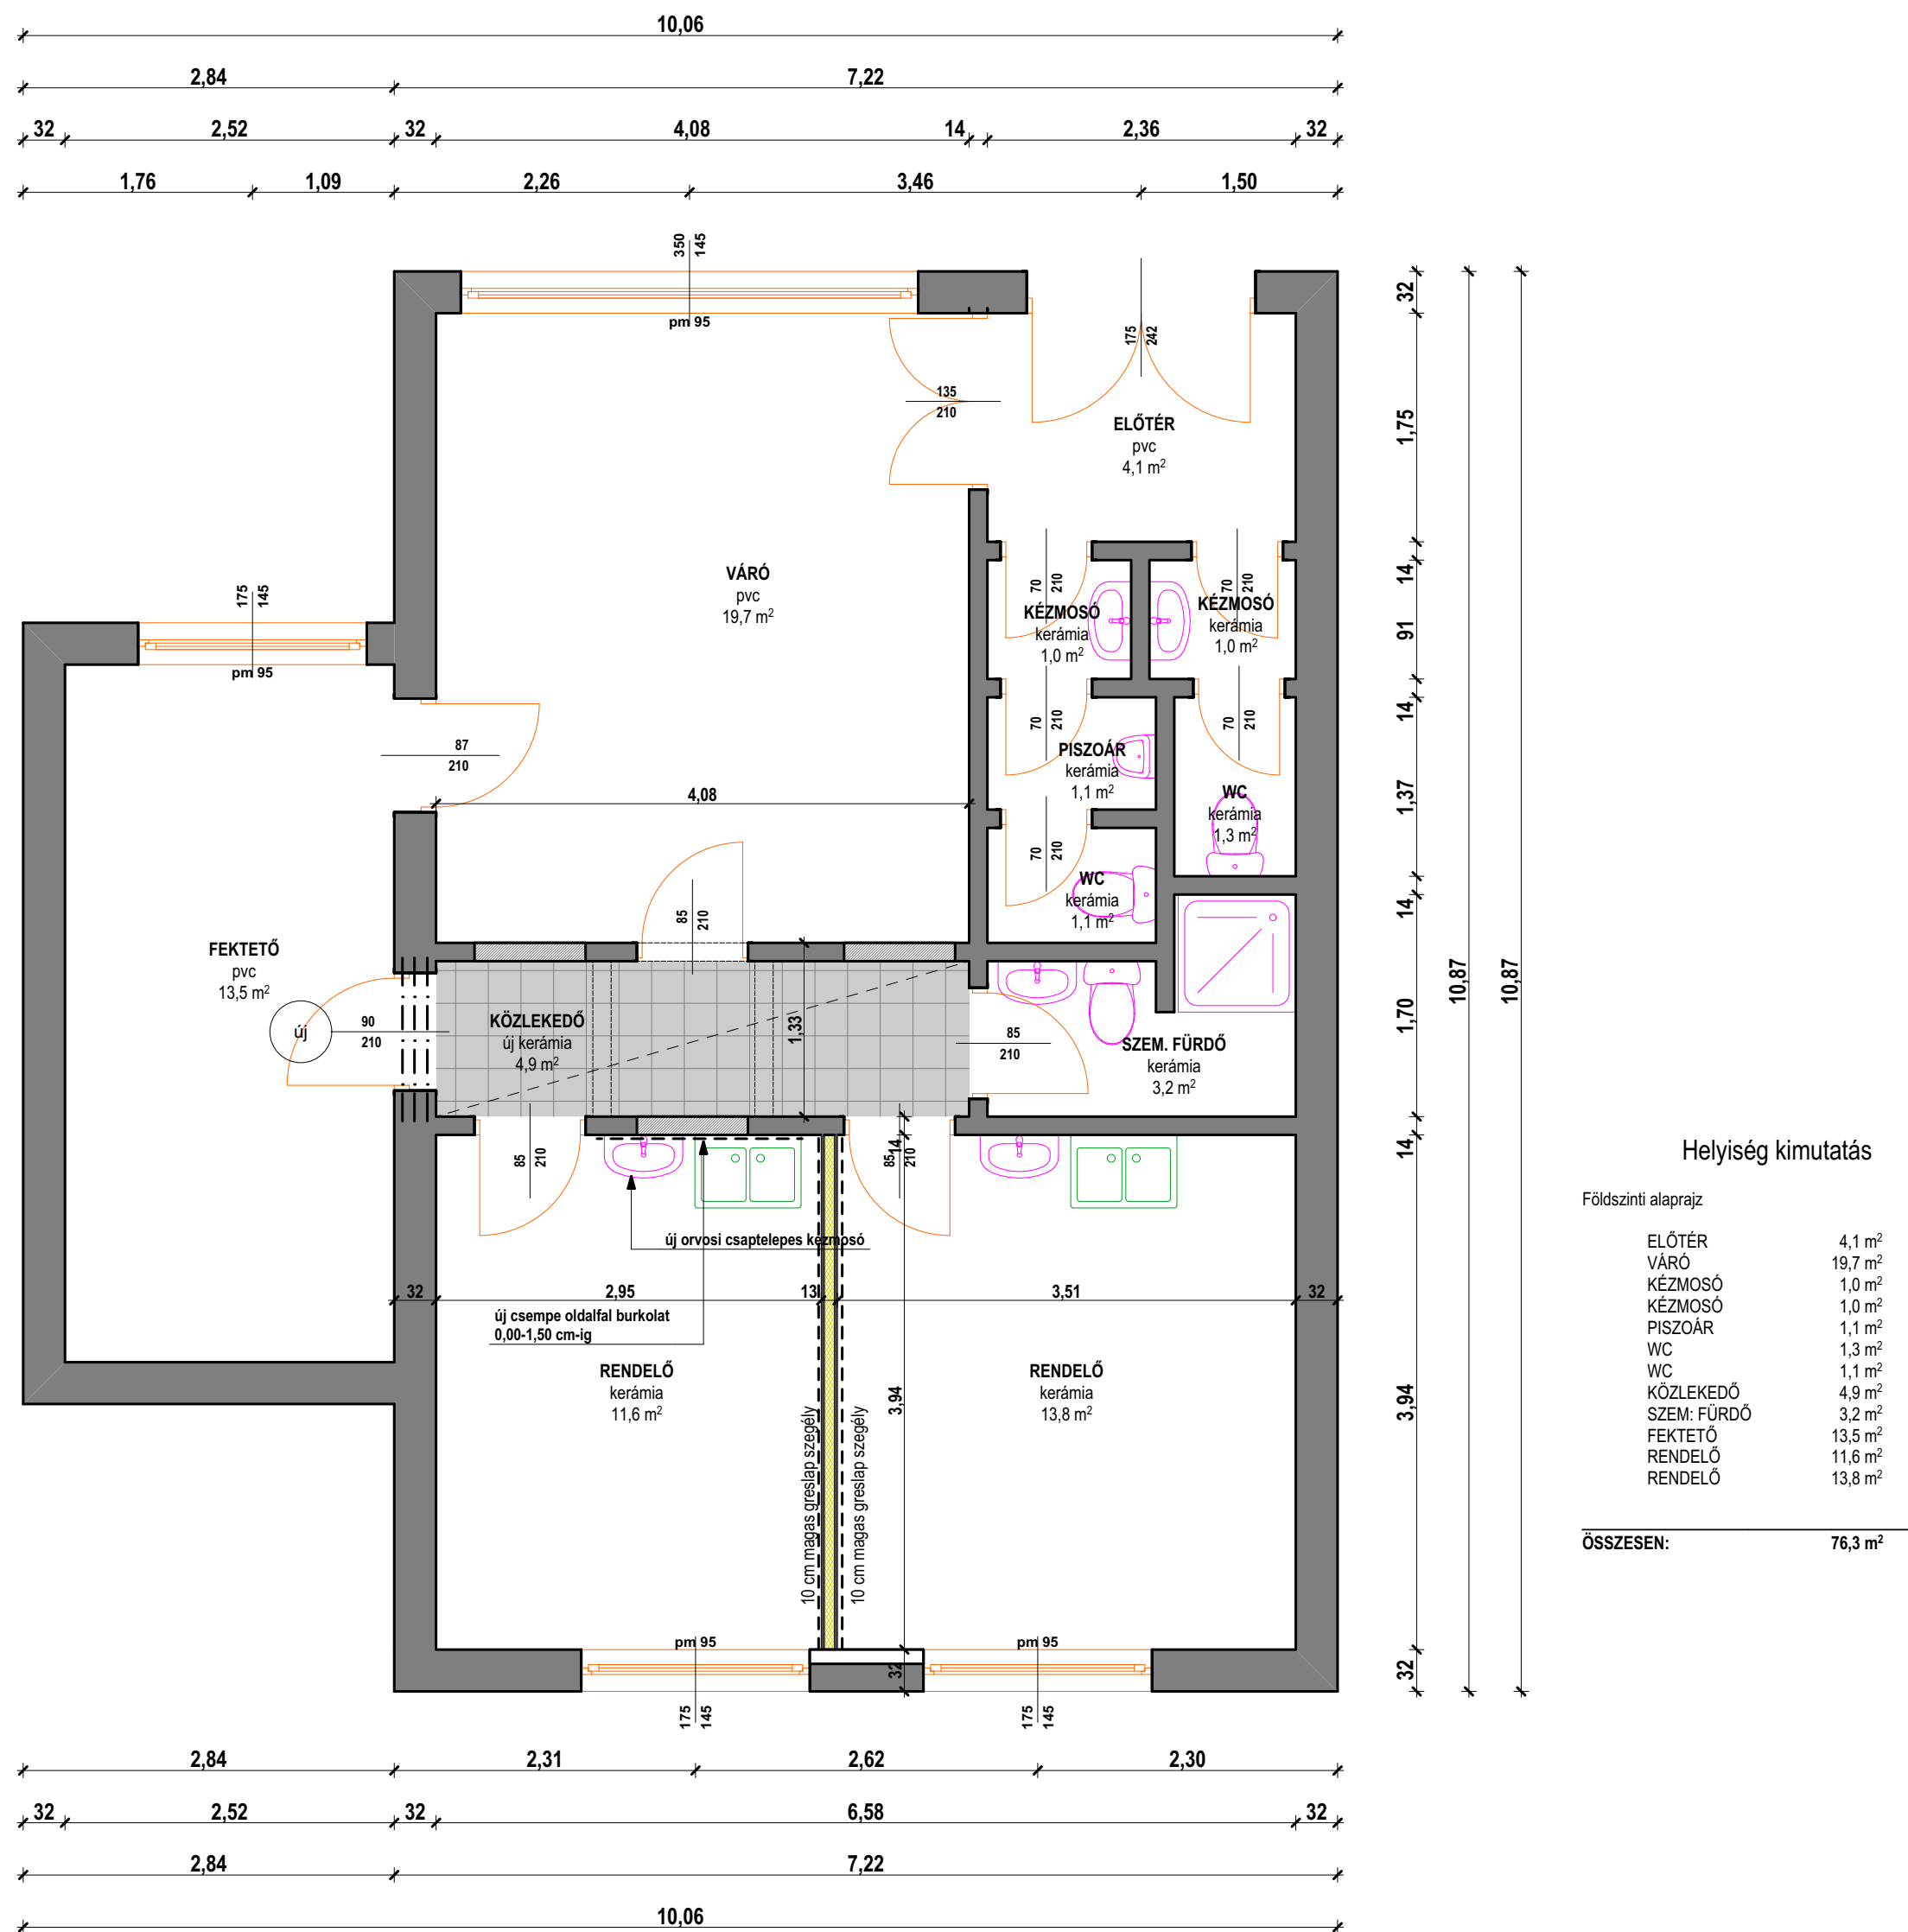

PROJEKT

ORGANIZÁCIÓS TERV

KEREPES VÁROS
TOP PLUSZ -3.3.2-21
-PT1-2022-00042
AZONOSÍTÓ SZÁMÚ
„HELYI EGÉSZSÉGÜGYI ÉS
SZOCIÁLIS INFRASTRUKTÚRA
FEJLESZTÉSE” CÍMŰ
PÁLYAZAT KERETÉBEN
TÖLGYFA UTCAI
RENDELŐINTÉZET
KORSZERŰSÍTÉSE

Helyszín: 2144 Kerepes,
Weber Ede Park
Hrsz.: 1713/2_

MÉGBÍZÓ

#Megrendelő cége
#Megbízó Lakóhely
Kerepes Város Önkormányzata
2144 Kerepes,
Vörösmarty u. 2.

TERVEZŐ

2023.04.20-2023.04.20, Budapest, Művelődési
Tér, 1025-030-04-10
E-mail: info@kriszta.com
Adatok: 1302247-11
Sz.: 130-001-000004-01/0007

ÉPÍTŐMESTER

Dankó Kristóf
Építész
okl. építésmérnök
É-11-0307
Tel.: 06-30-530-8416

TERVLAP

Lapnév:
Alaprajz 1713_2

Ábrák:
1:50

LAPJELZŐ

Lapnév:
Alaprajz 1713_2

MUNKASZÁM

#12

nyomtatva: 2024. június 17., hétfő

Verzió: ARCHICAD 12

É-03